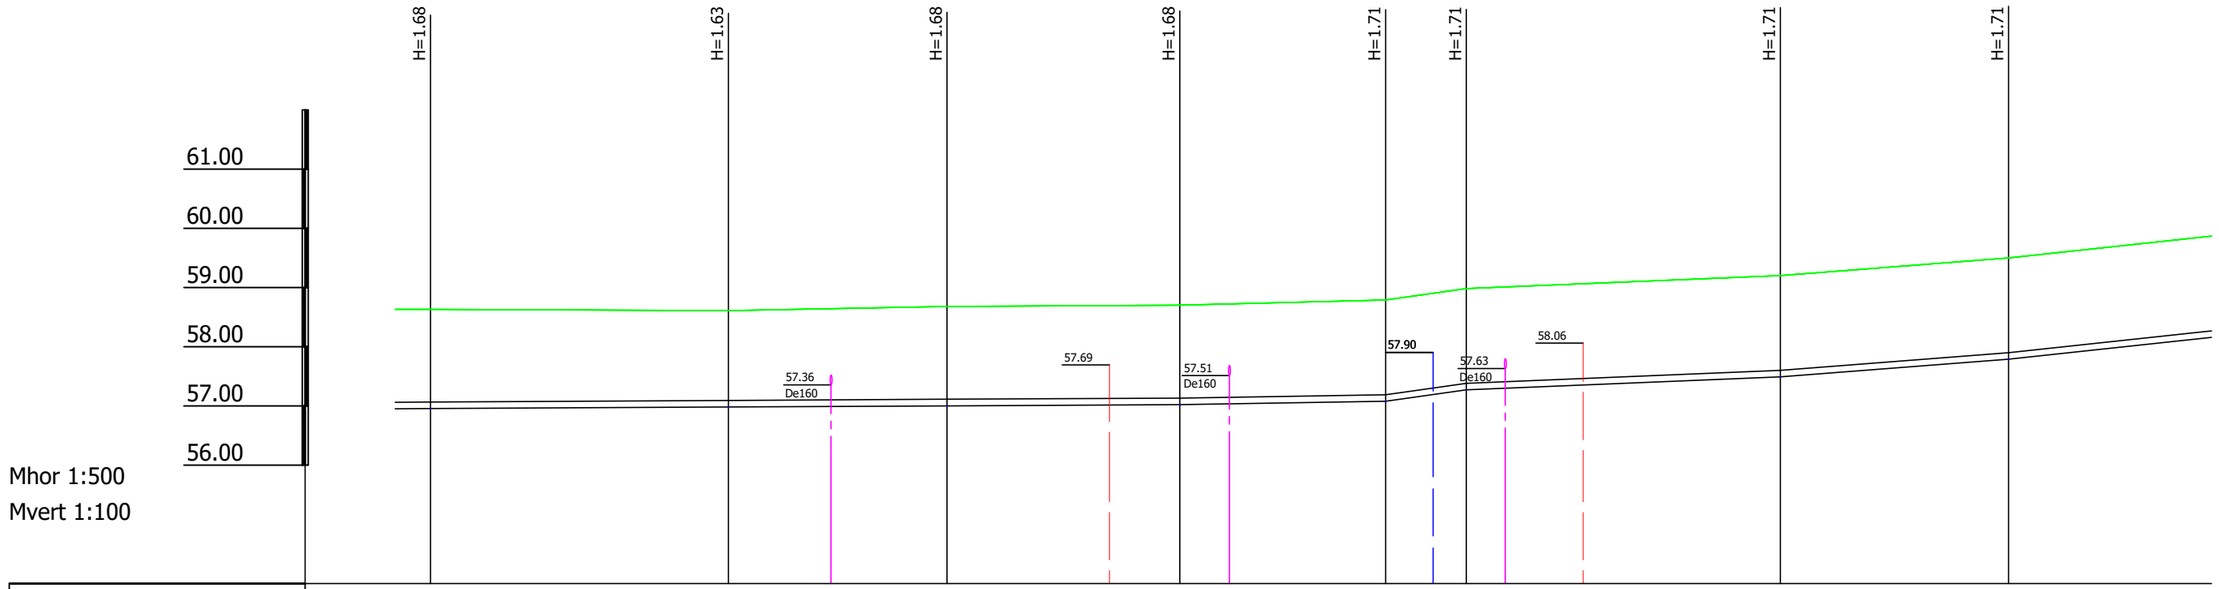

Mhor 1:500
Mvert 1:100

Mezgla Nr.	V-11	V-12	V-13	V-14	V-15	V-16	V-18	V-19
Esošā zemes atzīme	58.63	58.61	58.68	58.70	58.79	58.98	59.20	59.50
Projektējamā zemes atzīme	58.63	58.61	58.68	58.70	58.79	58.98	59.20	59.50
Caurules augšas atzīme	57.06	57.09	57.11	57.13	57.19	57.38	57.60	57.90
Ieguldes dziļums	1.68	1.63	1.68	1.68	1.71	1.71	1.71	1.71
Garums / kritums (m/m)	0.001	84.5	0.003	17.4	0.028	6.8	0.008	26.5	0.016	19.3	0.021	27.2
Caurule	De110 - 133.4m							
Pamatne								
Garums (m)	25.2	18.5	19.7	17.4	6.8	26.5	19.3	27.2
Iztaisnotās trases shēma	U1	179°	178°	166°	166°	U1		

Piezīmes
1. Kabeļu un citu komunikāciju šķērsojuma vietā rakšanas darbus veikt ar rokām;
2. Šķērsojamās komunikācijas dziļumu precizēt pirms būvdarbu uzsākšanas;
3. Smilts bērumam izmantot vidēji rupju smilti, smilts pamatnes izstrādi veikt saskaņā ar cauruļvadu iebūves tehnoloģiskām norādēm;
4. Aku vākus izbūvēt vienā līmenī ar ceļu segumu;
5. Tehnisko risinājumu maiņas gadījumā precizēt ar autoruzraugu, pasūtītāju un būvuzraugu. Izmaiņas apstiprināt rakstiskā veidā.
6. Telefonu un elektrības kabeļu šķērsojuma vietās veicama tranšejas nostiprināšana, kā arī kabeļiem uzlikt dalīto PVC aizsargčaulu 1,00m uz katru pusi no šķērsojuma vietas.

Projektētājs: SIA "ASE" Reģ.Nr. Nr.44103021098 Vidzemes iela 5, Smiltene; IU Rita Sondore Nod.maks. Nr. CR0044477 Teteru iela 14, Rīga e-pasts: rita.sondore@gmail.lv; Tel: 29106621			Pasūtītājs: SIA RŪJIENAS SILTUMS Reģ.Nr. Nr.44103023807 Raiņa iela 3, Rūjiena, Valmieras novads, LV4240
			Objekts: "Ūdenssaimniecības pakalpojumu attīstība Rūjienā, 2.kārta", ūdensvada tīklu izbūve Kalēju, Lāčplēša, Aspazijas, Bērzu, Merķeļa, Austrumu, Mērnieka un Siguldas ielās, Rūjienā, Valmieras novadā"
			©Visas tiesības aizsargātas ©Izmantojams saskaņā ar autortiesību likumu
Būvpr.d.v.	Rita Sondore	23.03.2022	Adrese: Aspazijas iela V. kārta
Izstrādāja	Rita Sondore	23.03.2022	Līguma Nr. 2-26/03/2021; Arhīva Nr. 2-26/03/2021
			Lapas nosaukums: U1 garenprofīls - 14
			Mērogs: Mhor 1:500 Mvert 1:100
			Stadija: BP; Lapas: ; Ras. Nr.: UKT-16