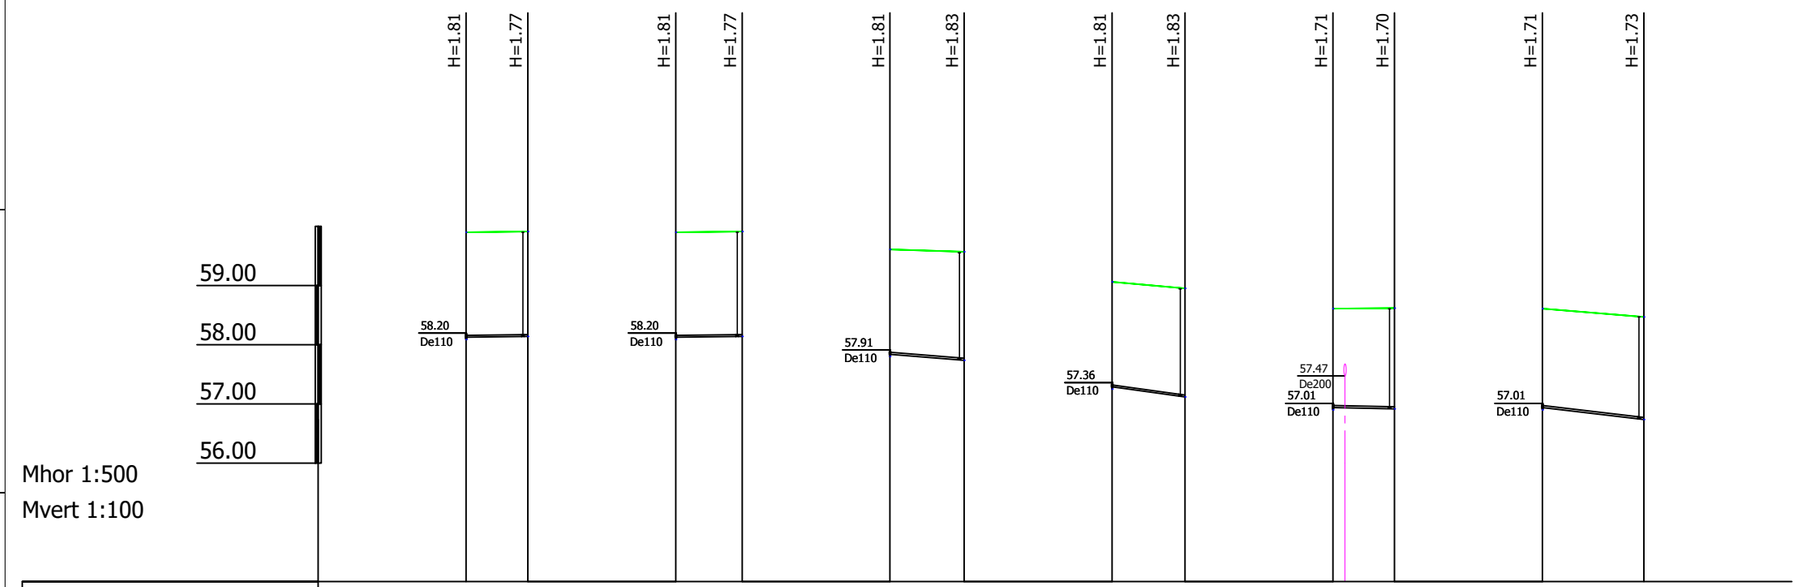

Mhor 1:500
Mvert 1:100

Mezgla Nr.	V-87	V-156	V-87	V-155	V-86	V-170	V-85	V-157	V-84	V-158	V-84	V-159
Esošā zemes atzīme	59.90	59.91	59.90	59.91	59.61	59.57	59.06	58.95	58.61	58.62	58.61	58.47
Projektējamā zemes atzīme	59.90	59.91	59.90	59.91	59.61	59.57	59.06	58.95	58.61	58.62	58.61	58.47
Caurules augšas atzīme	58.16	58.17	58.16	58.17	57.87	57.77	57.32	57.15	56.97	56.95	56.97	56.77
Ieguldes dziļums	1.77	1.77	1.77	1.77	1.77	1.83	1.77	1.83	1.67	1.70	1.67	1.73
Garums / kritums (m/m)	0.002	5.2	0.002	5.6	6.3	0.016	6.2	0.028	5.2	0.004	8.6	0.023
Caurule	De32 - 5.2m		De32 - 5.6m		De32 - 6.3m		De32 - 6.2m		De32 - 5.2m		De32 - 8.6m	
Pamatne												
Garums (m)	5.2		5.6		6.3		6.2		5.2		8.6	
Iztaisnotās trases shēma												

Noslēgarmatūras novietojumu precizēt būvdarbu gaitā saskaņojot ar tīklu turētāju un autoruzraugu, ievērojot tehniskos noteikumus!

Piezīmes
1. Kabeļu un citu komunikāciju šķērsojuma vietā rakšanas darbus veikt ar rokām;
2. Šķērsojamās komunikācijas dziļumu precizēt pirms būvdarbu uzsākšanas;
3. Smilts bērumam izmantot vidēji rupju smilti, smilts pamatnes izstrādi veikt saskaņā ar cauruļvadu iebūves tehnoloģiskām norādēm;
4. Aku vākus izbūvēt vienā līmenī ar ceļu segumu;
5. Tehnisko risinājumu maiņas gadījumā precizēt ar autoruzraugu, pasūtītāju un būvuzraugu. Izmaiņas apstiprināt rakstiskā veidā.
6. Telefonu un elektrības kabeļu šķērsojuma vietās veicama tranšejas nostiprināšana, kā arī kabeļiem uzlikt dalīto PVC aizsargčaulu 1,00m uz katru pusi no šķērsojuma vietas.
7. Noslēgarmatūras novietojumu precizēt būvdarbu gaitā saskaņojot ar tīklu turētāju un autoruzraugu, ievērojot tehniskos noteikumus!

Projektētājs:			
SIA "ASE" Reģ.Nr. Nr.44103021098 Vidzemes iela 5, Smiltene IU Rita Sondore Nod.maks. Nr. CR0044477 Teteru iela 14, Rīga e-pasts: rita.sondore@gmail.lv; Tel: 29106621			
Būvpr.d.v.	Rita Sondore		23.11.2021
Izstrādāja	Rita Sondore		23.11..2021

Pasūtītājs:		
SIA RŪJIENAS SILTUMS Reģ.Nr. Nr.44103023807 Raiņa iela 3, Rūjiena, Valmieras novads, LV4240		
Objekts: "Ūdenssaimniecības pakalpojumu attīstība Rūjienā, 2.kārta", ūdensvada tīklu izbūve Kalēju, Lāčplēša, Aspazijas, Bērzu, Merķeļa, Austrumu, Mērnieka un Siguldas ielās, Rūjienā, Valmieras novadā"	©Visas tiesības aizsargātas ©Izmantojams saskaņā ar autortiesību likumu	
Adrese: Lāčplēša iela, pievadi IV. kārta	Līguma Nr. 2-26/03/2021	
	Arhīva Nr. 2-26/03/2021	
Lapas nosaukums: U1 garenprofīls - 20	Mērogs: Mhor 1:500	Mvert 1:100
	Stadija: BP	Lapas: Ras. Nr. UKT-24