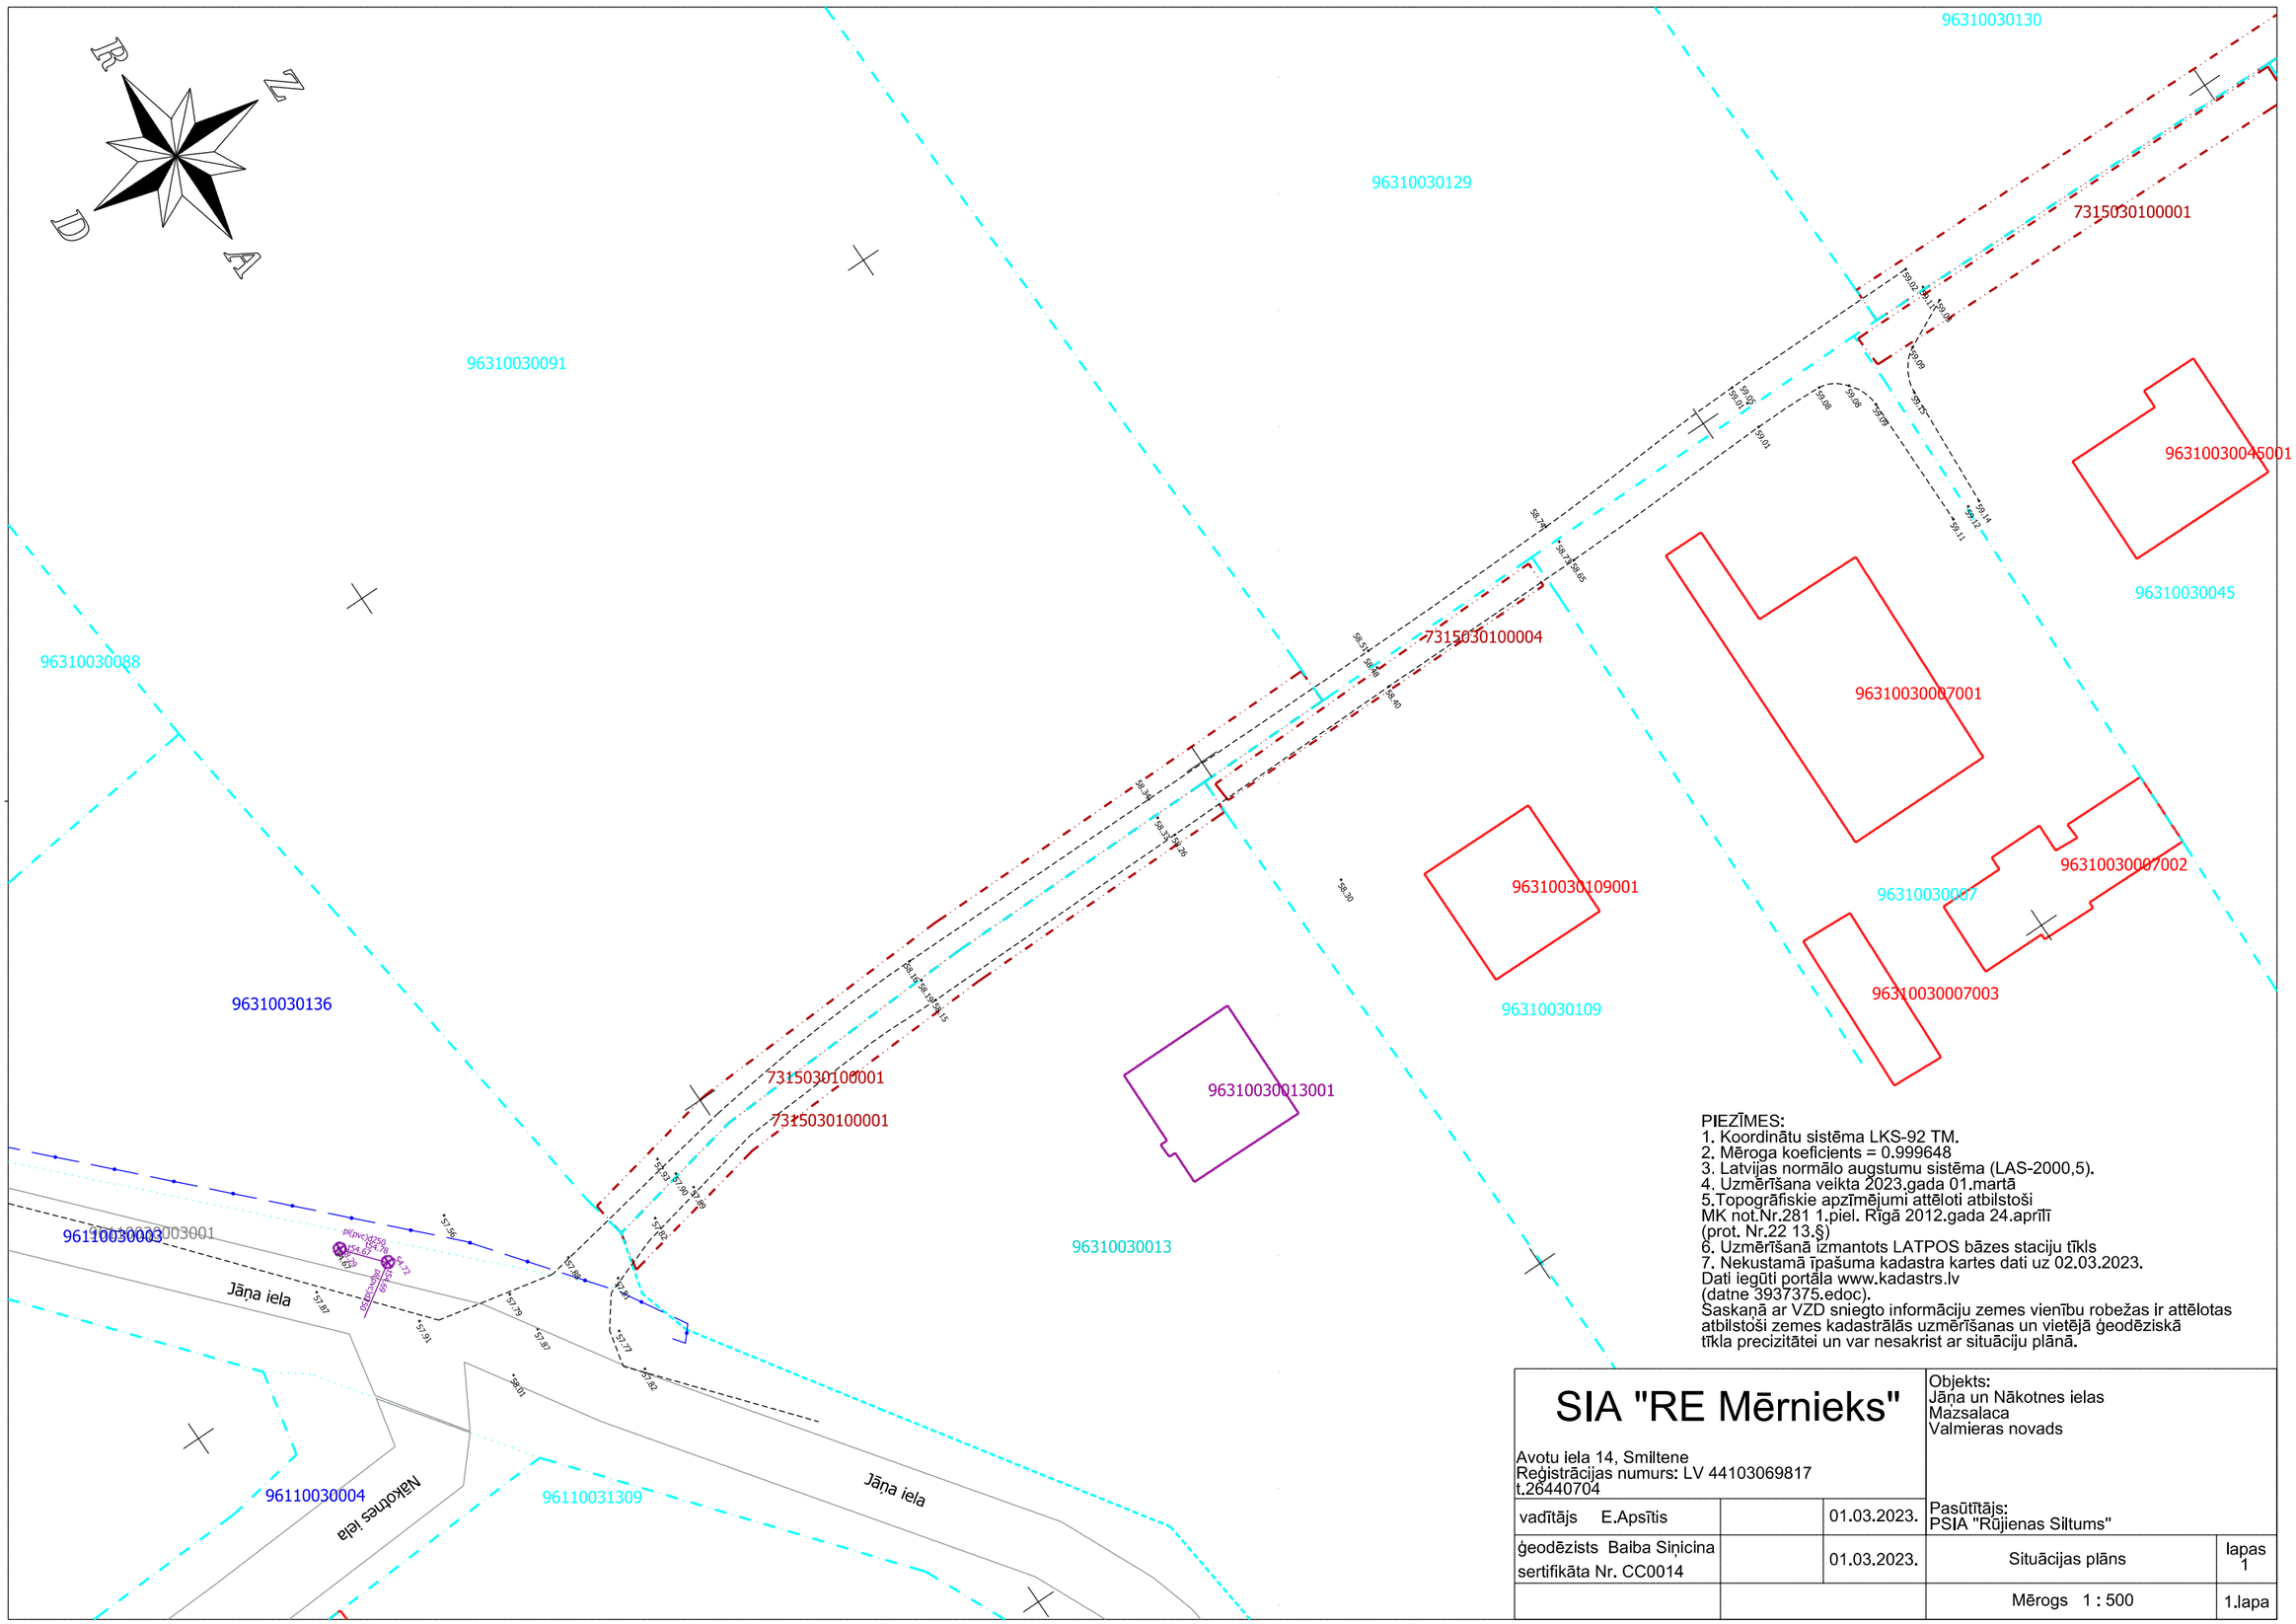

PIEZĪMES:
1. Koordinātu sistēma LKS-92 TM.
2. Mēroga koeficients = 0.999648
3. Latvijas normālo augstumu sistēma (LAS-2000,5).
4. Uzmērīšana veikta 2023.gada 01.martā
5.Topogrāfiskie apzīmējumi attēloti atbilstoši
MK not.Nr.281 1.piel. Rīgā 2012.gada 24.aprīlī
(prot. Nr.22 13.§)
6. Uzmērīšanā izmantots LATPOS bāzes staciju tīkls
7. Nekustamā īpašuma kadastra kartes dati uz 02.03.2023.
Dati iegūti portāla www.kadastrs.lv
(datne 3937375.edoc).
Saskaņā ar VZD sniegto informāciju zemes vienību robežas ir attēlotas atbilstoši zemes kadastrālās uzmērīšanas un vietējā ģeodēziskā tīkla precizitātei un var nesakrist ar situāciju plānā.

SIA "RE Mērnieks" Avotu iela 14, Smiltene Reģistrācijas numurs: LV 44103069817 t.26440704			Objekts: Jāņa un Nākotnes ielas Mazsalaca Valmieras novads
vadītājs E.Apsītis		01.03.2023.	Pasūtītājs: PSIA "Rūjienas Siltums"
ģeodēzists Baiba Siņicina sertifikāta Nr. CC0014		01.03.2023.	Situācijas plāns — lapas 1
			Mērogs 1 : 500 — 1.lapa